
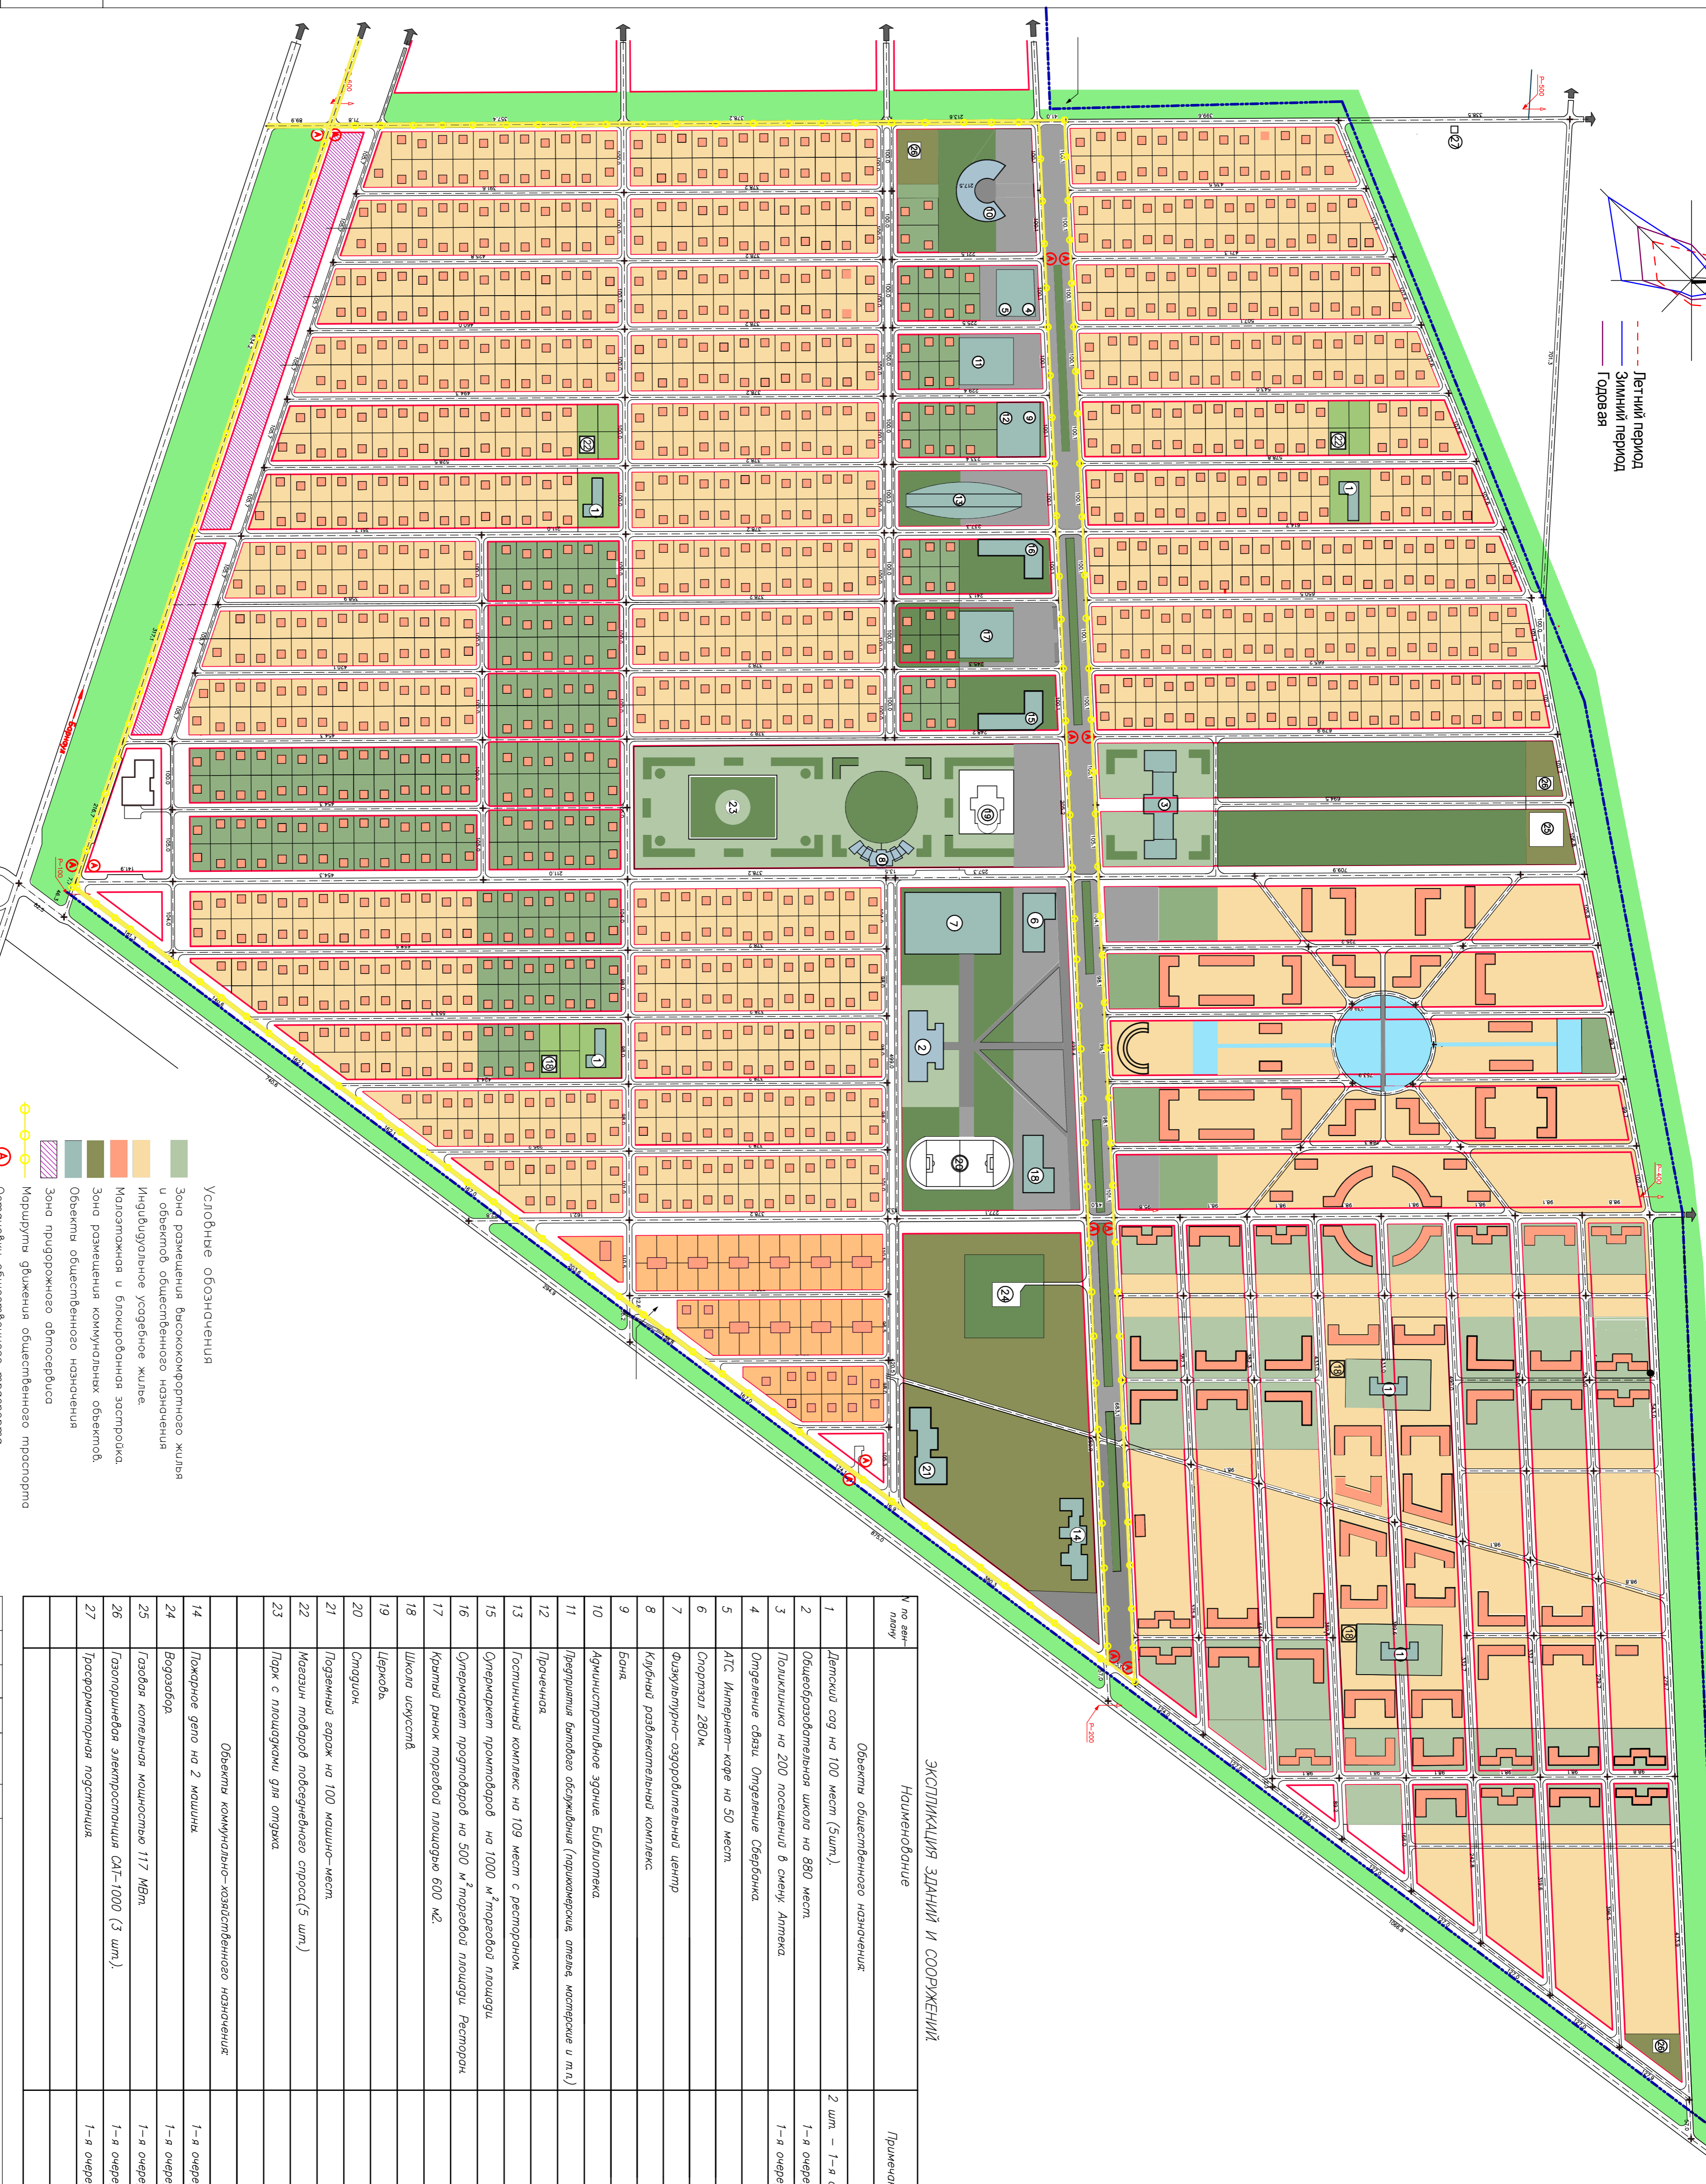


Жилой массив "Александрова слобода"
в пос. Новый Первомайского района
Алтайского края

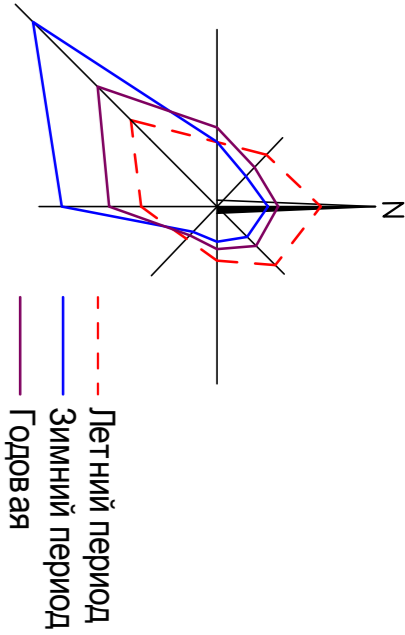

- Зона размещения высококомфорного жилья и объектов общественного назначения
 - Зона размещения коммунальных объектов
 - Объекты общественного назначения
 - Маршруты движения общественного транспорта
 - Остановки общественного транспорта
 - Границы МО
 - Границы населенного пункта пос. Новый
 - Границы кадастровых участков
 - Красная линия
 - Оси улиц и дорог
 - Проектируемые жилые дома

ЭКСПЛИКАЦИЯ ЗДАНИЙ И СООРУЖЕНИЙ

№ по плану	Наименование	Примечание
1	Детский сад на 100 мест (5 шт.)	2 шт. – 1-я очередь
4	Отделение связи. Отделение Сбербанка	
5	АТС. Интернет-кафе на 50 мест.	
6	Спортзал 280 кв.	
7	Физкультурно-оздоровительный центр	
8	Клубный развлекательный комплекс	
9	Баня	
13	Гостиничный комплекс на 109 мест с рестораном	
17	Крытый рынок торговой площадью 600 кв. м.	
18	Школа искусств	
19	Церковь	
23	Парк с площадками для отдыха	
Объекты коммунально-хозяйственного назначения		
14	Пожарное депо на 2 машины	1-я очередь
25	Газовая котельная мощностью 117 МВт.	1-я очередь
27	Трансформаторная подстанция	1-я очередь

Инв. номер.	Подп. и дата	Взаимн. инв. N.

23-5-007-П/00-00-П/1	
Имя, Кол. Лист	Лист
Проект	Лист
Проектировщик	Лист
Исполнитель	Лист
ИП	Лист
Формат	Лист
Проект планировки жилого массива "Александрова слобода" Первомайского района Алтайского края	
Схема генплана	
ООО "ПО Общественный"	