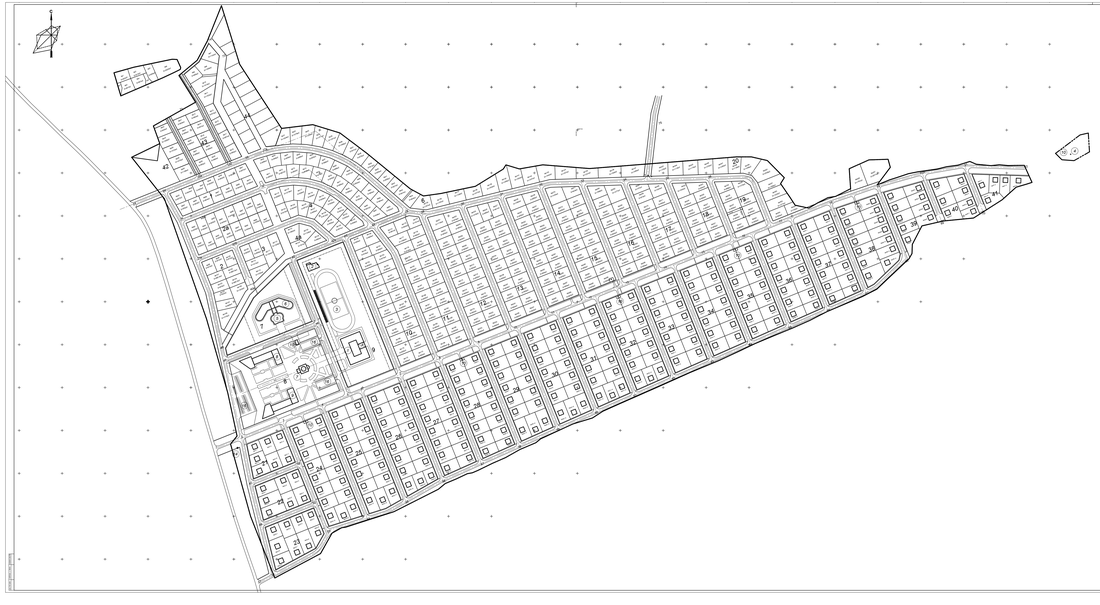

№№	наименование
1	Школа на 500 учащихся
2	Учебный гараж
3	Спортивное ядро с трибунами на 100 мест
4	Водозабор
5	Детский сад на 90 мест
6	Плавательный бассейн с дорожкой 12.5 метров для обучения плаванию детей- 260 кв.м.
7	Церковь
8	Административно-торговое здание с встроено-пристроенными помещениями:
	- приемный пункт прачечной - 18 кв.м.
	- приемный пункт химчистки - 18 кв.м.
	- металло-ремонт, изготовление ключей - 12 кв.м.
	- ремонт обуви - 12 кв.м.
	- телеграф с АТС - 30 кв.м.
	- администрация поселка и управляющая организация жилого фонда - 120 кв.м.
	- магазин непродовольственных товаров 440 кв.м.торг. площади
9	Общественное-торговое здание с встроенно-пристроенными помещениями:
	- кафе на 30 посадочных мест
	- аптечный пункт - 60 кв.м.
	- почтовое отделение на 2 раб.места с банкоматом - 90 кв.м.
	- помещения культурно-массовой работы с населением - 60 кв.м.
	- пункт правопорядка - 24 кв.м.
	- магазин продовольственных товаров 220 кв.м.торговой площади
	- фельдшерско-акушерский пункт - 36 кв.м.
	- выдвижной пункт скорой медицинской помощи на 1 авт. - 24 кв.м.
10	Трансформаторная подстанция
11	Производственный корпус управляющей организации жилым фондом в составе:
	- столярная мастерская - 60 кв.м.
	- слесарная мастерская - 30 кв.м.
	- склад материалов и оборудования - 80 кв.м.
	- бытовые помещения - 18 кв.м.
12	Пожарное депо на 1 автомобиль с пристроенной котельной.
13	Гараж для грузовых автомобилей, снегоочистительной техники - 120 кв.м помещения прачечной и химчистки 80 кв.м.
14	КНС
16	Автостоянки

						5909 – 00 – ГП	
изм.	кол.	лист	№ д	подпись	дата	Группа жилых домов усадебного типа в пос.Фирсово Первомайского р-на Алтайского края.	
ГИП		Зенков				Фирсова Слобода-2	стадия: П / лист: 2 / листов: -
ГИП		Зенков					
Вед.инж.		Воронова				Общие данные. Генплан.	ООО "Проектная компания" г.Барнаул

2009-00-ПЗ-ГП.dwg