



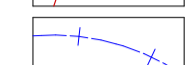
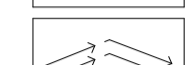
МИКРОРАЙОН "ПОЛЕСЬЕ"

В СЕЛЕ ФИРСОВО МО "САННИКОВСКИЙ СЕЛЬСОВЕТ"
ПЕРВОМАЙСКОГО РАЙОНА




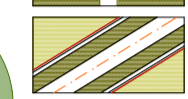
ЭСКИЗ ЗАСТРОЙКИ С ПЛАНом КРАСНЫХ ЛИНИЙ

УСЛОВНЫЕ ОБОЗНАЧЕНИЯ

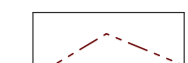


ГРАНИЦЫ

-  Участка проектирования (кадастровые)
-  Красные линии
-  Зоны санитарной охраны водозабора
-  Технической зоны ЛЭП





СЕЛИТЕБНЫЕ ТЕРРИТОРИАЛЬНЫЕ ЗОНЫ

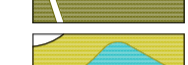-  Усадебной застройки
-  Блокированной застройки
-  Общественной застройки
-  Дорог, улиц, проездов

ПРИРОДНО-РЕКРЕАЦИОННЫЕ ТЕРРИТОРИАЛЬНЫЕ ЗОНЫ

-  Лесов
-  Зеленых насаждений общего пользования
-  Водоемов, пляжей

КОММУНАЛЬНЫЕ ТЕРРИТОРИАЛЬНЫЕ ЗОНЫ

-  Пожарного депо, ЖЭО
-  Сооружений водозабора
-  Сооружений и сетей канализации
-  Сооружений и сетей электроснабжения

ЭКСПЛИКАЦИЯ ОБЪЕКТОВ И СООРУЖЕНИЙ



- 1 Православный храм
- 2 Воскресная школа
- 3 Жилой дом
- 4 Комплекс "Торговый" в составе: магазин продовольственных товаров, магазин непродовольственных товаров, предприятие общественного питания, предприятие бытового обслуживания
- 5 Комплекс "Спортивно-зрелищный" в составе: спортивный зал, клуб
- 6 Комплекс "Здравоохранение" в составе: поликлиника, аптека, раздаточный пункт детской молочной кухни
- 7 Комплекс "Административно-бытовой" в составе: отделение связи, отделение банка, организации и учреждения управления
- 8 Жилищно-эксплуатационная организация
- 9 Пожарное депо
- 10 Трансформаторная подстанция
- 11 Насосная станция водозабора (существующая)
- 12 Насосная станция водозабора (проектируемая)
- 13 Очистные сооружения канализации
- 14-17 Трансформаторный пункт
- 18 Скважина (существующая)
- 19-20 Скважина (проектируемая)

ТЕХНИКО-ЭКОНОМИЧЕСКИЕ ПОКАЗАТЕЛИ

Общая численность населения 1 500 чел
 Плотность населения 16 чел/га
 Жилищная обеспеченность 65 м²/чел
 Количество квартир 469 шт
 Жилой фонд 97 500 м²

БАЛАНС ТЕРРИТОРИИ

Общая площадь территории 92,3346 га
 в том числе:
 Жилые территории 63,9373 га
 Общественные территории 2,4905 га
 Коммунальные территории 0,7746 га
 Дороги, улицы, проезды 16,4770 га
 Рекреационные территории 7,8978 га
 Прочие территории 0,7574 га

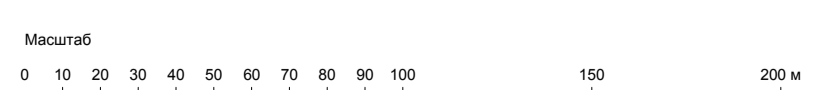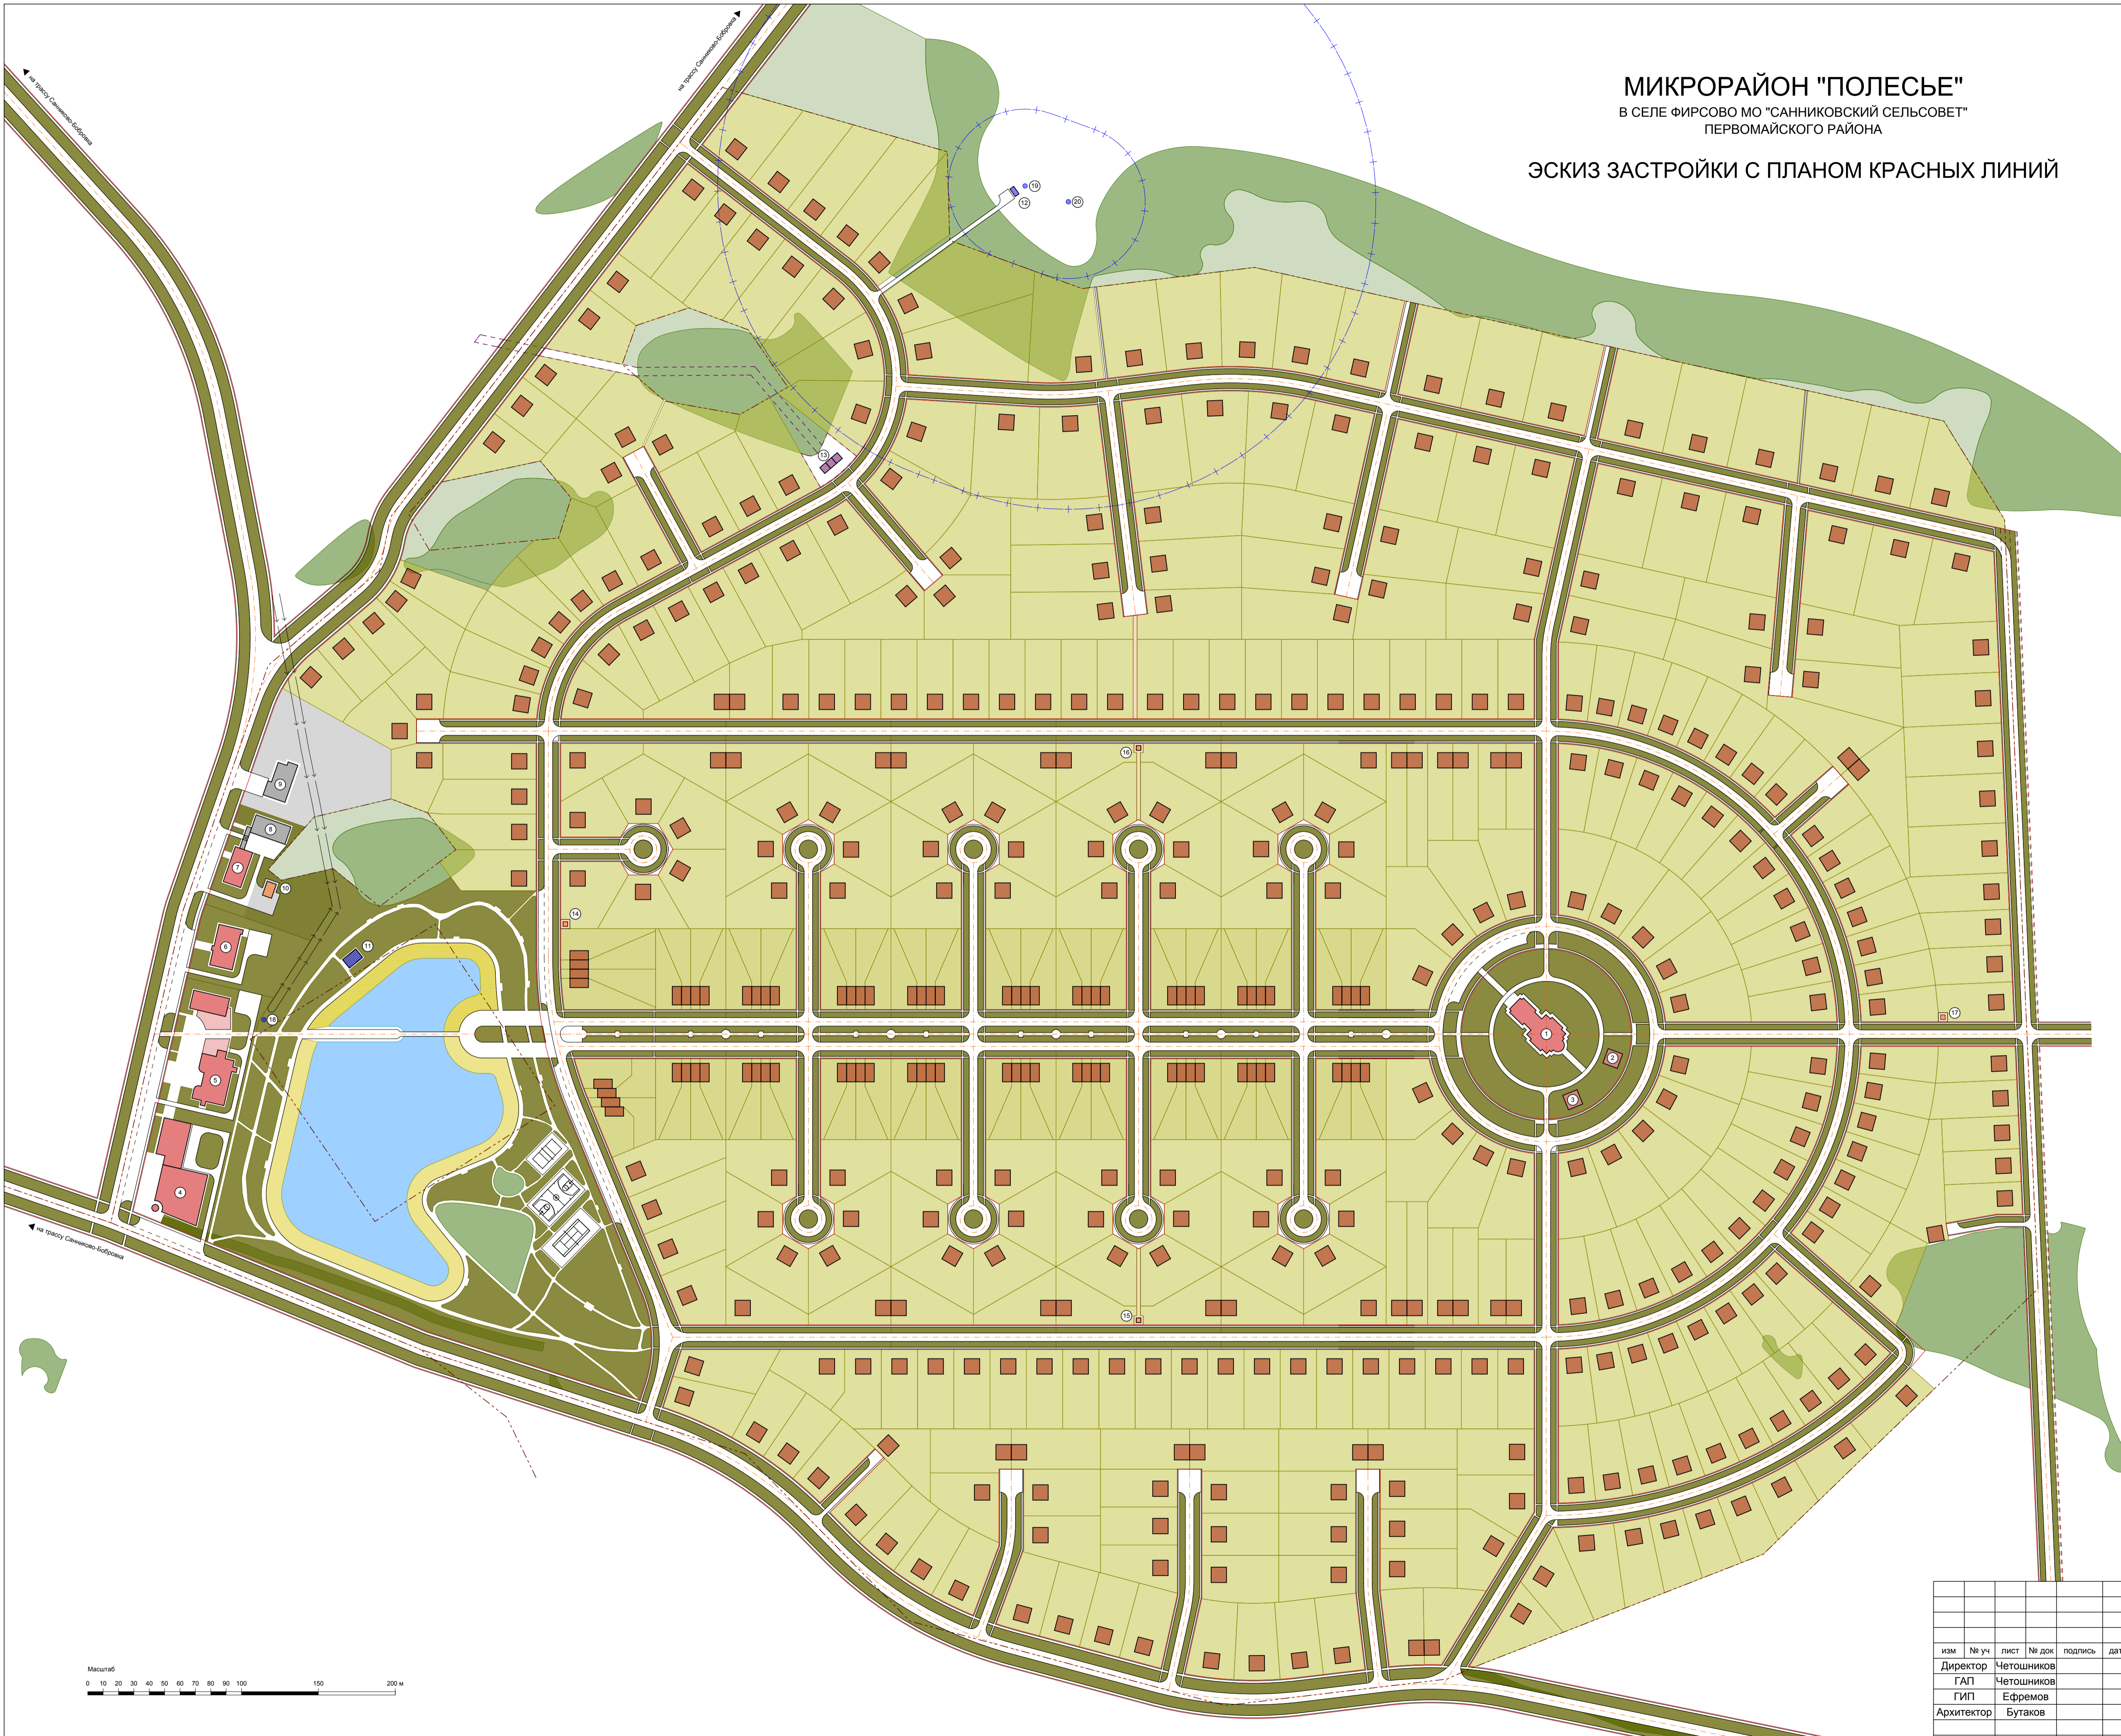

						57-10-ГП			
						Проект планировки микрорайона "Полесье" в с. Фирсово МО "Санниковский Сельсовет" Первомайского района			
изм	№ уч	лист	№ док	подпись	дата	Чертеж планировки территории	этадия	лист	листов
Директор			Четошников				ПП	ГП-1	4
ГАП			Четошников						
ГИП			Ефремов						
Архитектор			Бутаков			Эскиз застройки с планом красных линий М 1:2000		ООО "АрМ ГРАДО" г. Барнаул	